
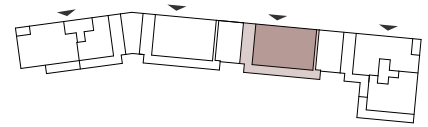


# Geissensteinring 12

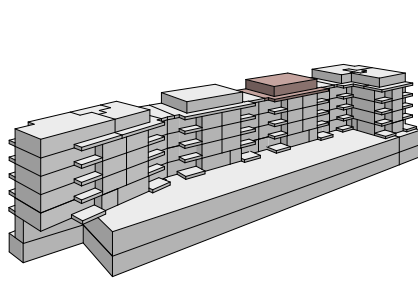

## Attikageschoss 12.A1


4.5-Zimmer-Wohnung

Nummer Geissensteinring 12

Nettowoohnfläche\* 110.50 m<sup>2</sup>

Aussenfläche 63.30 m<sup>2</sup>

Raumhöhe 2.50 m

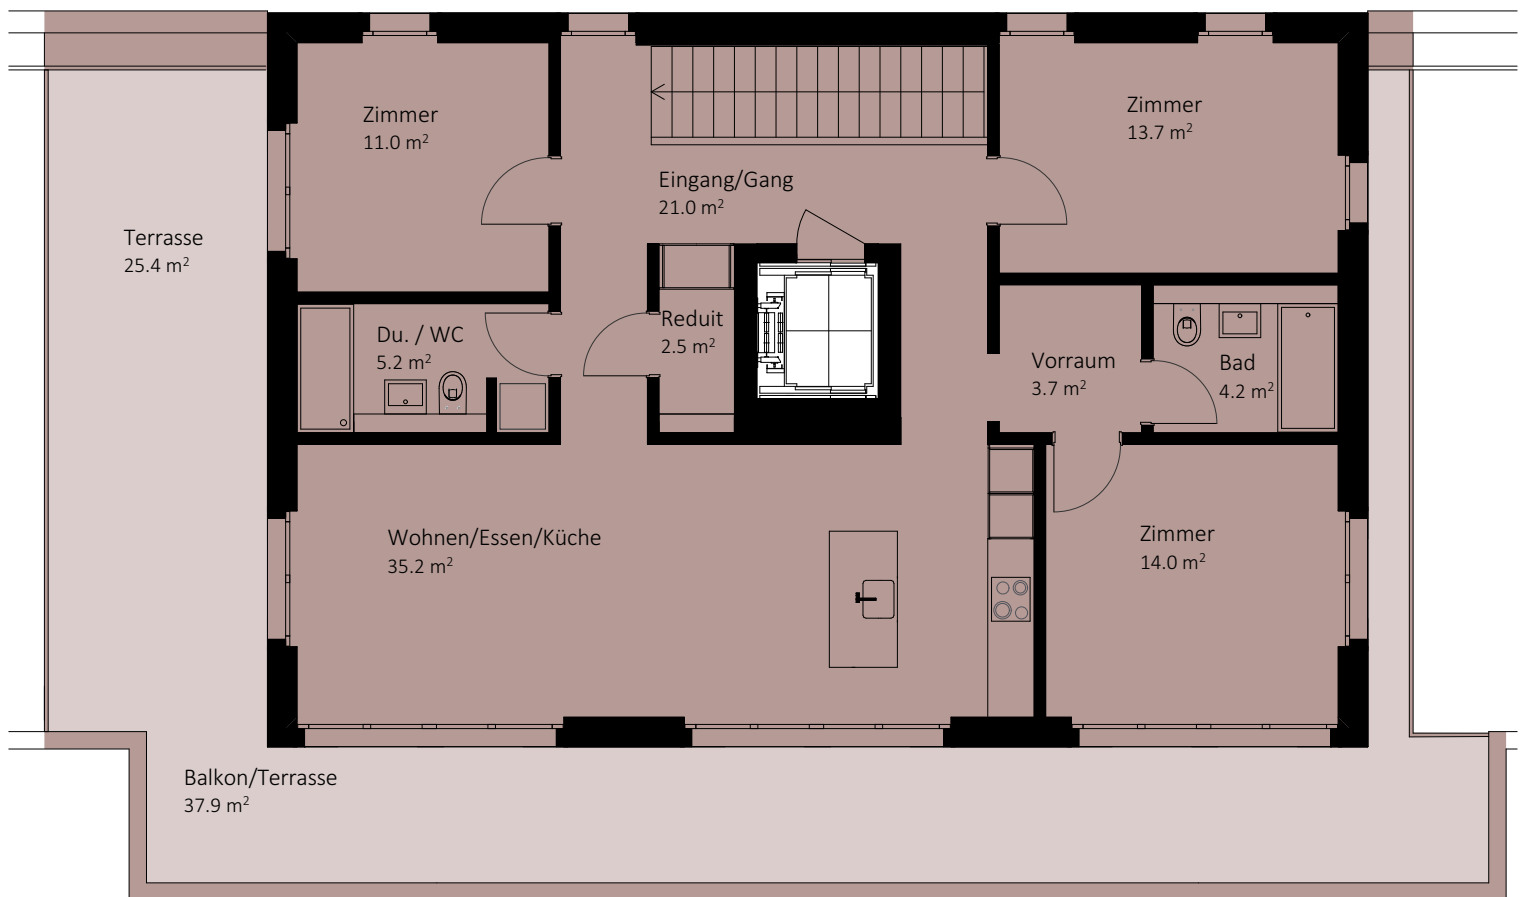

\*Flächenangaben verstehen sich exkl. Aussen- und Innenwände  
Flächenangaben sind approximativ und können sich noch ändern.

